




Схема расположения границ публичного сервитута

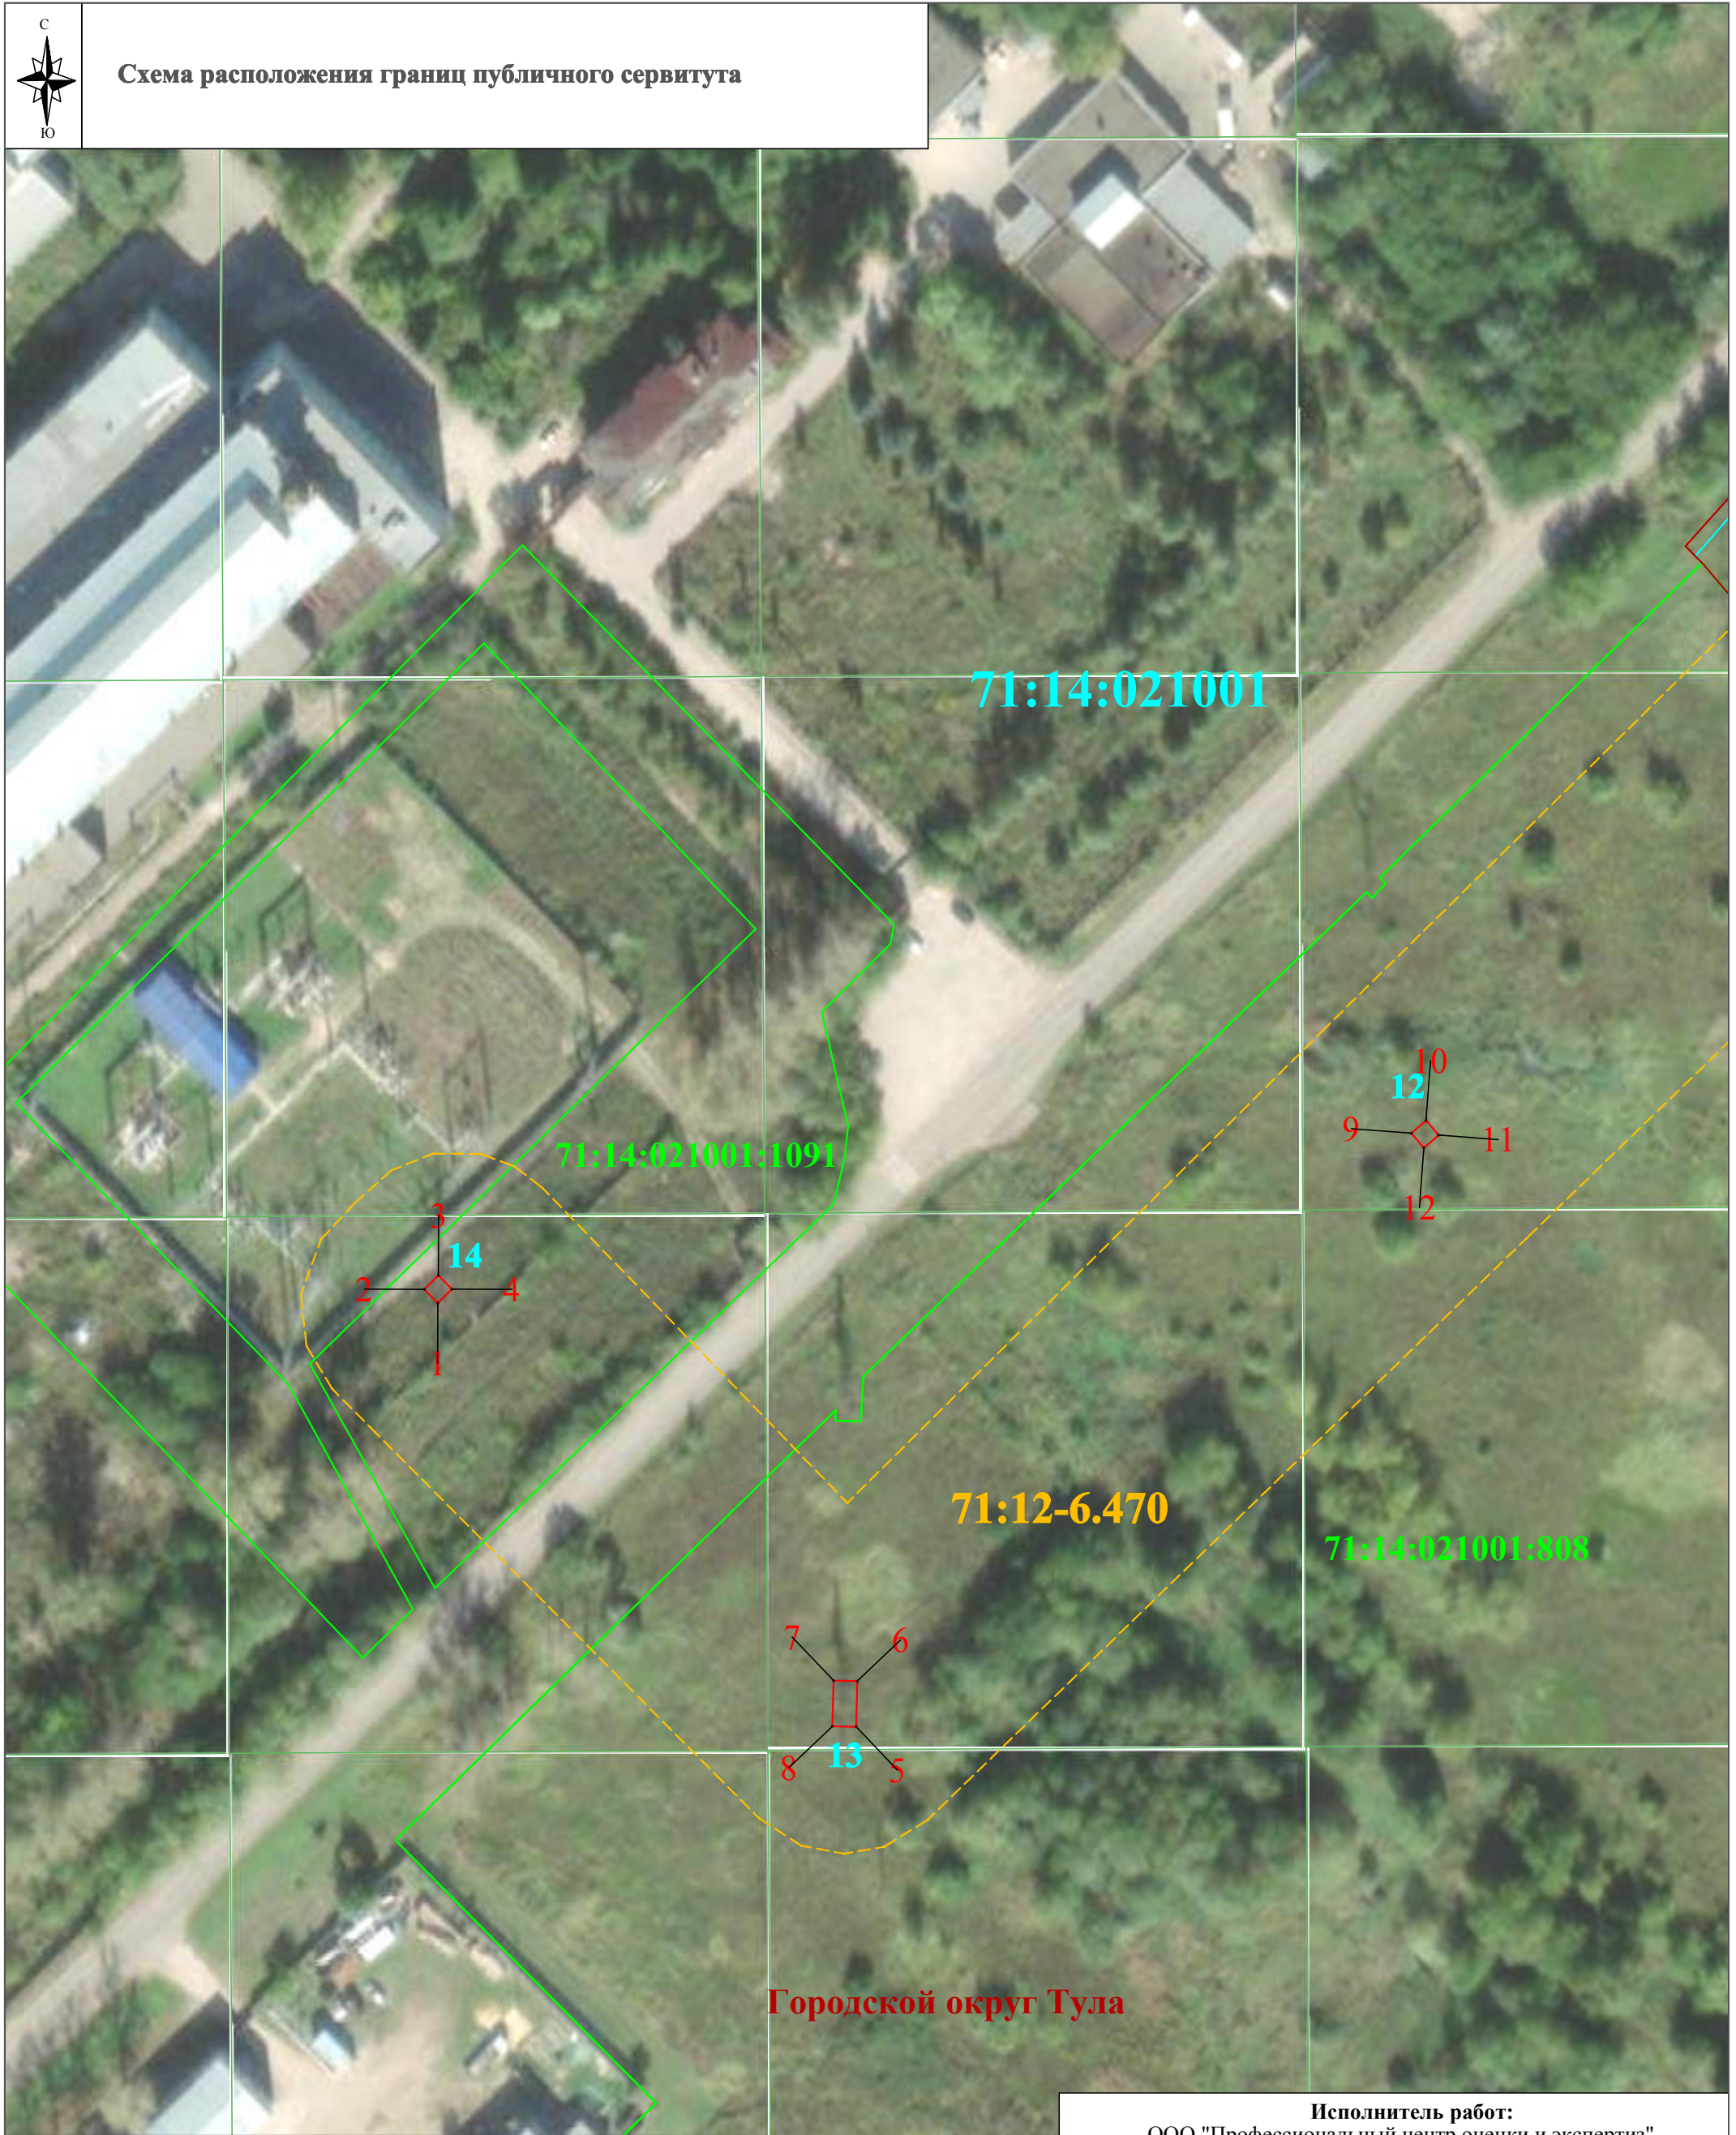

Масштаб 1:2000

Условные обозначения:

- 1 - характерная точка публичного сервитута
- - проектные границы публичного сервитута
- 71:14:021001:808 - граница и кадастровый номер земельного участка
- 71:14:021001 - граница и номер кадастрового квартала г.о. Тула
- - граница муниципального образования
- 71:12-6.470 - граница и реестровый номер охранной зоны

Исполнитель работ:
ООО "Профессиональный центр оценки и экспертиз"



Кадастровый инженер / Плаутина Н.А./

30 марта 2026 г.