

Утверждена

(наименование документа об утверждении, включая


наименования органов государственной власти или

органов местного самоуправления, принявших
решение об утверждении схемы или подписавших
соглашение о перераспределении земельных участков)

от №

Схема расположения земельного участка или земельных участков на кадастровом плане территории

Условный номер земельного участка — (указывается в случае, если предусматривается образование двух и более земельных участков)		
Площадь земельного участка 5626 м² (указывается проектная площадь образуемого земельного участка, вычисленная с использованием федеральной государственной географической информационной системы, обеспечивающей функционирование национальной системы пространственных данных, которой является федеральная государственная географическая информационная система "Единая цифровая платформа "Национальная система пространственных данных" (далее - информационная система), или иных технологических и программных средств с округлением до 1 квадратного метра. Указанное значение площади земельного участка может быть уточнено при проведении кадастровых работ не более чем на десять процентов)		
Обозначение характерных точек границ	Координаты, м (указываются в случае подготовки схемы расположения земельного участка с использованием информационной системы или иных технологических и программных средств. Значения координат, полученные с использованием указанных технологических и программных средств, указываются с округлением до 0,01 метра)	
	X	Y
1	2	3
1	735739,71	257756,55
2	735841,73	257859,01
3	735838,17	257862,66
4	735839,81	257864,27
5	735843,37	257860,62
6	735844,22	257861,51
7	735830,65	257875,26
8	735821,36	257875,90
9	735816,12	257880,71
10	735776,42	257842,73
11	735753,86	257826,42
12	735740,06	257837,78
13	735731,63	257828,59
14	735725,82	257793,07
15	735724,31	257771,87
1	735739,71	257756,55

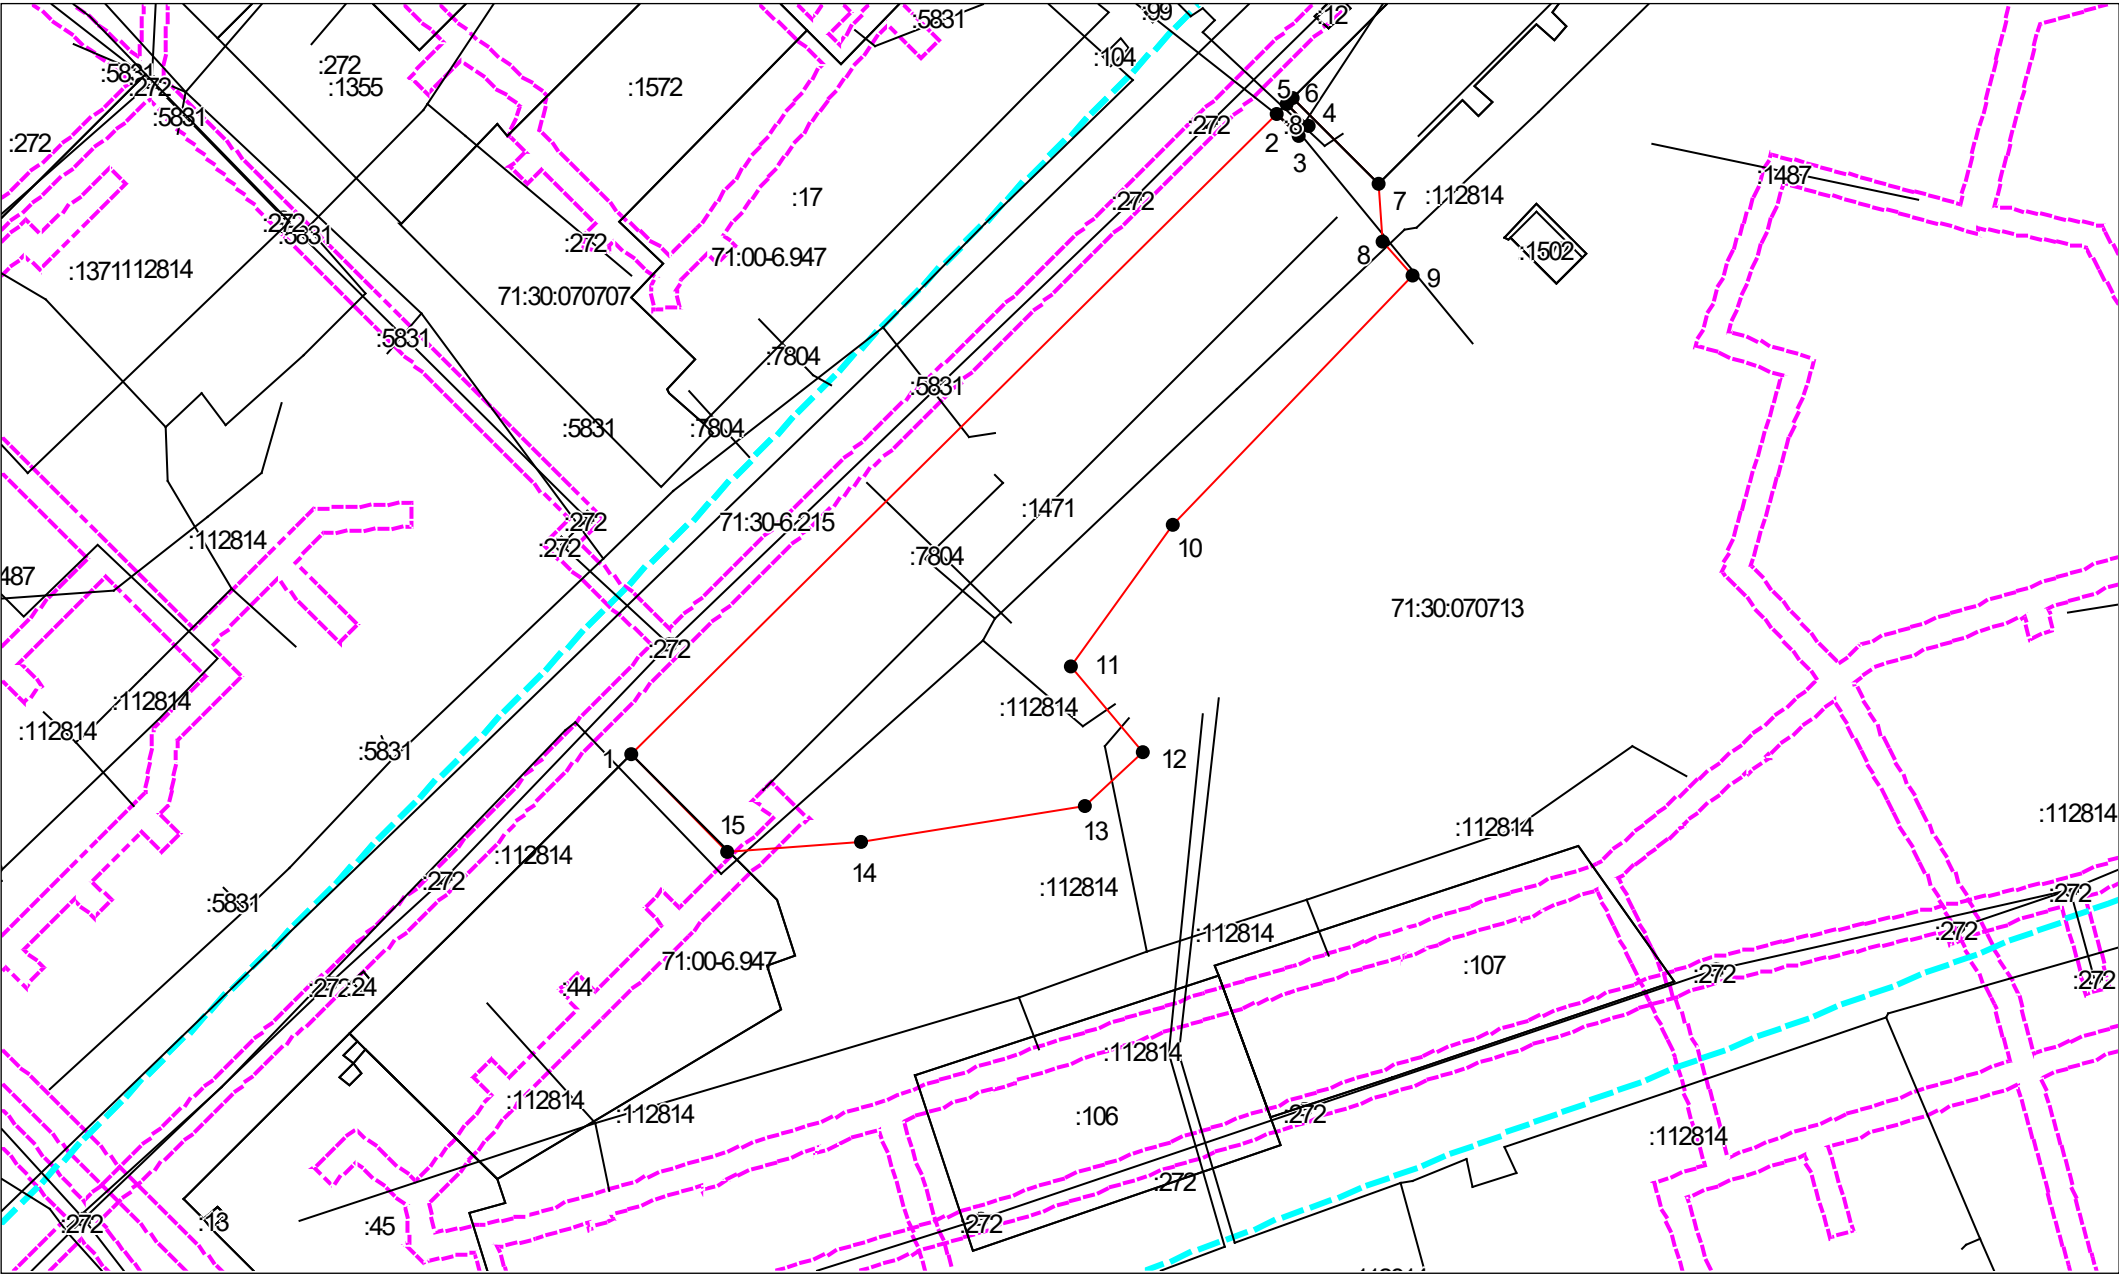

Система координат: МСК-71.1
Масштаб 1:1200

Условные обозначения:

- граница образуемого земельного участка,
- граница учтенного земельного участка,
- граница кадастрового квартала,
- — характерная точка границы земельного участка.
- граница зоны с особыми условиями использования территорий.



Кадастровый инженер Савина К. В.