



Официальный  
**Вестник**  
Муниципального образования город  
**Тула**



16+

№ 38 (38)  
25 сентября 2023

Бюллетень

Постановление администрации города Тулы  
от 21.09.2023 г. № 501

## Об утверждении проекта внесения изменений в проект планировки территории, ограниченной ул. Павшинский мост, ул. Воздухофлотская, железнодорожными путями Москва-Харьков в Привокзальном районе г. Тулы

В соответствии со статьей 46 Градостроительного кодекса Российской Федерации, постановлением Правительства Российской Федерации от 02.04.2022 г. № 575 «Об особенностях подготовки, согласования, утверждения, продления сроков действия документации по планировке территории, градостроительных планов земельных участков, выдачи разрешений на строительство объектов капитального строительства, разрешений на ввод в эксплуатацию», учитывая протокол публичных слушаний от 17 февраля 2023 года и заключение о результатах публичных слушаний от 20 февраля 2023 года постоянно действующей комиссии по подготовке и проведению публичных слушаний и общественных обсуждений по градостроительным вопросам и правилам благоустройства территории муниципального образования город Тула, Устав муниципального образования город Тула, администрация города Тулы ПОСТАНОВЛЯЕТ:

1. Утвердить проект внесения изменений в проект планировки территории, ограниченной ул. Павшинский мост, ул. Воздухофлотская, железнодорожными путями Москва-Харьков в Привокзальном районе г. Тулы, утвержденный постановлением администрации города Тулы от 17.03.2021 №454 «Об утверждении документации по планировке территории, ограниченной ул. Павшинский мост, ул. Воздухофлотская, железнодорожными путями Москва-Харьков в Привокзальном районе г. Тулы».

2. Опубликовать постановление и утвержденный проект внесения изменений в проект планировки территории, ограниченной ул. Павшинский мост, ул. Воздухофлотская, железнодорожными путями Москва-Харьков в Привокзальном районе г. Тулы, утвержденный постановлением администрации города Тулы от 17.03.2021 №454 «Об утверждении документации по планировке территории, ограниченной ул. Павшинский мост, ул. Воздухофлотская, железнодорожными путями Москва-Харьков в Привокзальном районе г. Тулы» в официальном печатном издании муниципального образования город Тула - бюллетене «Официальный вестник муниципального образования город Тула», разместить его в официальном сетевом издании муниципального образования город Тула «Сборник правовых актов и иной официальной информации муниципального образования город Тула» в информационно – телекоммуникационной сети «Интернет» в течение семи дней со дня утверждения указанной документации, а также разместить на официальном сайте администрации города Тулы в информационно – телекоммуникационной сети «Интернет».

3. Постановление вступает в силу со дня подписания.

Глава администрации города Тулы

И.И. Беспалов

*\* Утвержденный проект внесения изменений в проект планировки территории, ограниченной ул. Павшинский мост, ул. Воздухофлотская, железнодорожными путями Москва-Харьков в Привокзальном районе г. Тулы, опубликован (размещен) в официальном сетевом издании муниципального образования город Тула «Сборник правовых актов и иной официальной информации»*

Постановление администрации города Тулы  
от 20.09.2023 г. № 499

## О внесении изменения в постановление администрации города Тулы от 21.01.2021 № 93

В соответствии с Трудовым кодексом Российской Федерации, Федеральным законом от 6 октября 2003 года № 131-ФЗ «Об общих принципах организации местного самоуправления в Российской Федерации», распоряжением администрации города Тулы от 29.06.2023 № 1/3737-р «Об индексации заработной платы работников муниципальных учреждений муниципального образования город Тула», на основании Устава муниципального образования город Тула администрация города Тулы ПОСТАНОВЛЯЕТ:

1. Утвердить изменения, которые вносятся в постановление администрации города Тулы от 25.02.2014 № 475 «Об утверждении По-

ложения об условиях оплаты труда работников муниципального казенного учреждения «Сервисный центр города Тулы» (приложение).

2. Разместить постановление на официальном сайте администрации города Тулы в информационно-телекоммуникационной сети «Интернет».

3. Постановление вступает в силу с 1 октября 2023 года.

Глава администрации города Тулы

И.И. Беспалов

*\* Полный текст постановления администрации города Тулы от 20.09.2023 г. № 499 «О внесении изменения в постановление администрации города Тулы от 21.01.2021 № 93» опубликован (размещен) в официальном сетевом издании муниципального образования город Тула «Сборник правовых актов и иной официальной информации»*

Объявление

**О предоставлении в аренду земельного участка площадью 1288 кв. м для индивидуального жилищного строительства, местоположение: муниципальное образование город Тула, деревня Струково, @67397**

В соответствии со статьей 39.18 Земельного кодекса Российской Федерации министерство имущественных и земельных отношений Тульской области сообщает о предоставлении в аренду земельного участка площадью 1288 кв. м для индивидуального жилищного строительства, местоположение: муниципальное образование город Тула, деревня Струково, @67397.

Земельный участок расположен в границе приаэродромной территории. Размещение объектов капитального строительства на земельном участке подлежит согласованию с войсковой частью.


Заявления о намерении участвовать в аукционе на право заключения договора аренды земельного участка можно подать на сайте министерства в разделе «Электронная приемная», направить на официальную почту министерства [mizo@tularegion.ru](mailto:mizo@tularegion.ru), почтовым направлением или подать лично (по предварительной записи по тел. (4872) 24 53 92) по адресу: г. Тула,

ул. Жаворонкова, дом 2, в течение тридцати дней со дня публикации.

В заявлении указываются:

- фамилия, имя и (при наличии) отчество, место жительства заявителя, реквизиты документа, удостоверяющего личность заявителя;
- дата и место публикации;
- кадастровый номер земельного участка, его площадь, местоположение;
- цель использования земельного участка;
- вид права, на котором заявитель желает приобрести земельный участок;
- почтовый адрес и (или) адрес электронной почты.

Заявление подписывается собственноручно с расшифровкой подписи (фамилия, инициалы) либо электронной подписью (с указанием ключа электронной подписи, ФИО владельца сертификата и срока действия сертификата ключа).

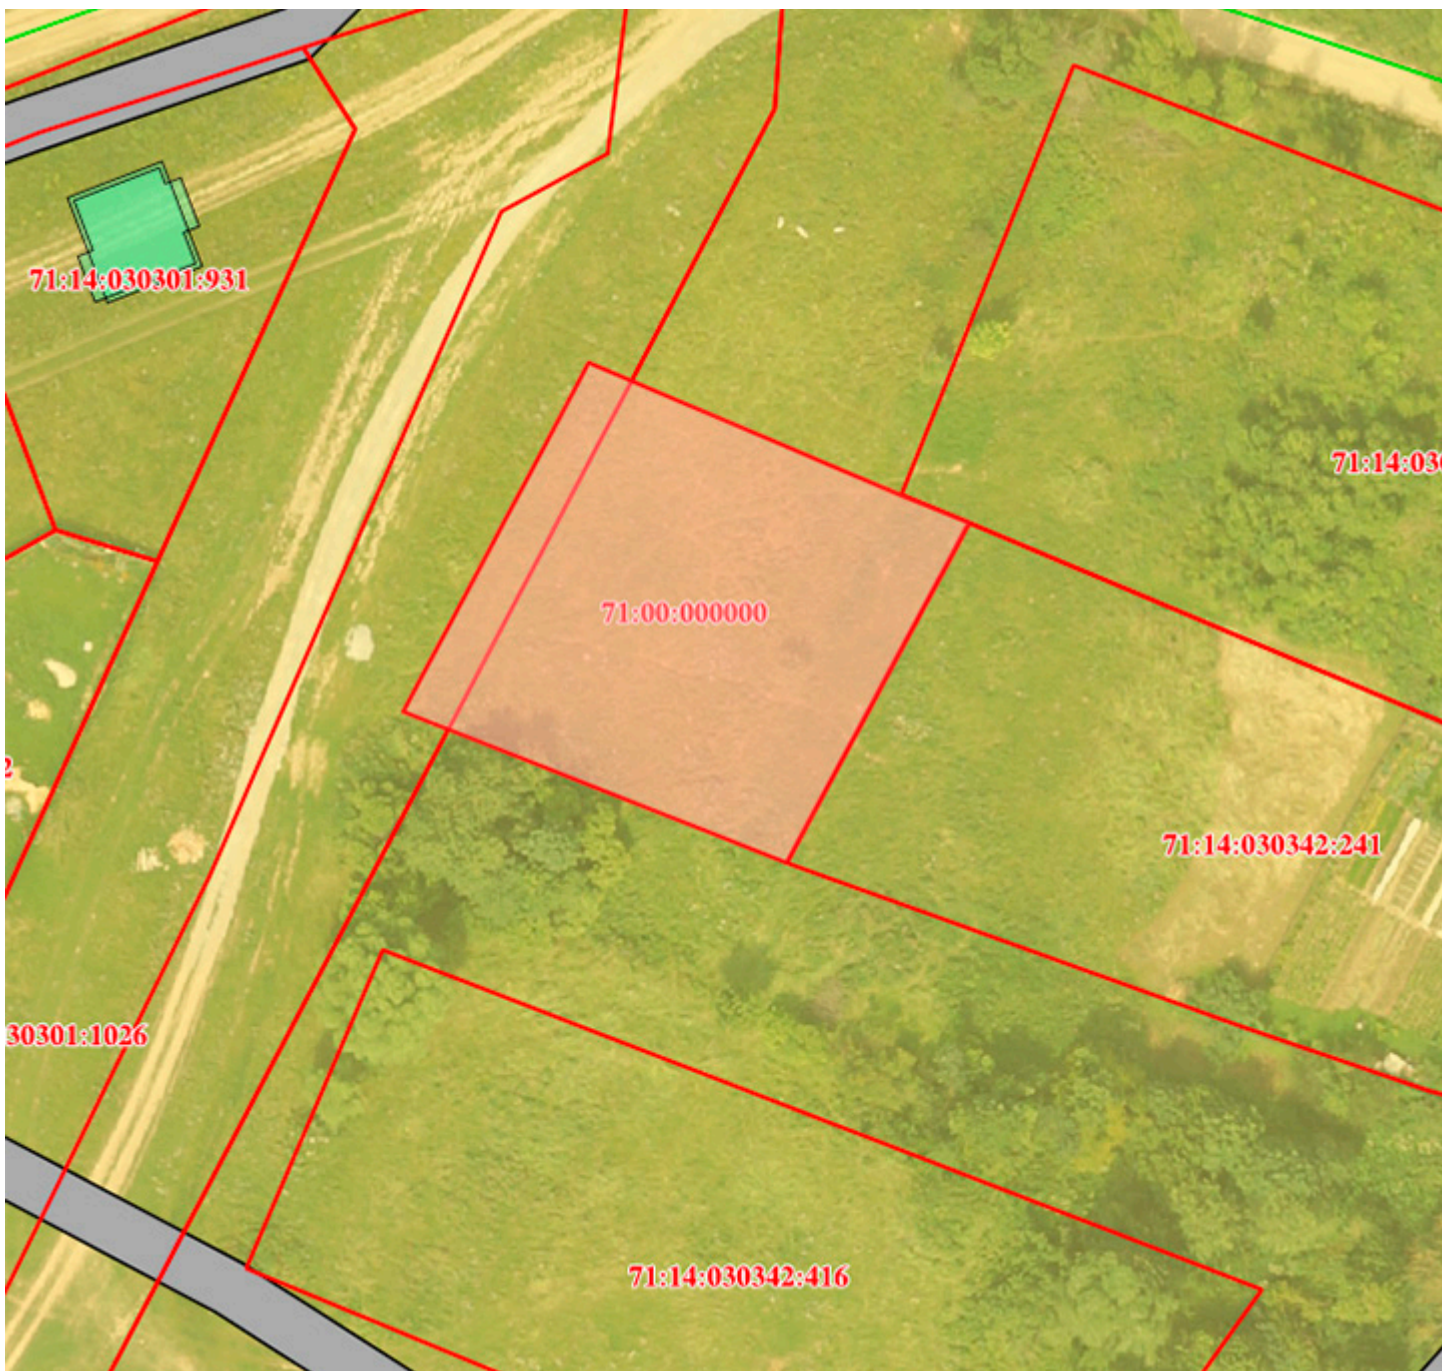

Объявление

## О предоставлении в собственность для ведения личного подсобного хозяйства земельного участка площадью 1200 кв. м, расположенного восточнее земельного участка с кадастровым номером 71:14:040305:3 в поселке Новая Земля муниципального образования город Тула (@65215)

В соответствии со статьей 39.18 Земельного кодекса Российской Федерации, министерство имущественных и земельных отношений Тульской области сообщает о предоставлении в собственность для ведения личного подсобного хозяйства земельного участка площадью 1200 кв. м, расположенного восточнее земельного участка с кадастровым номером 71:14:040305:3 в поселке Новая Земля муниципального образования город Тула (@65215).

Согласно карте зон с особыми условиями использования территории, испрашиваемый земельный участок расположен в границах приаэродромной территории. Размещение объектов капитального строительства подлежит согласованию с войсковой частью 41495, в ведении которой находится аэродром.

В случае выявления на территории земельного участка линейных сооружений, предоставить к ним беспрепятственный доступ уполномоченных лиц соответствующих организаций, в том числе посредством установления сервитутов и ограничений (обременений) земельного участка в соответствии с действующим законодательством Российской Федерации и иными правовыми актами.

Ознакомиться со схемой расположения земельного участка, в соответствии с которой предстоит образовать земельный участок, можно по адресу: г. Тула, ул. Жаворонкова, 2, в среду с 9-00 до 13-00 и с 14-00 до 17-00.

Заявления о намерении участвовать в аукционе на право заключения договора купли-продажи земельного участка можно подать на сайте министерства в разделе «Электронная приемная», направить на официальную почту министерства mizo@tularegion.ru, почтовым направлением или подать лично (по предварительной записи по тел. (4872) 24 53 92) по адресу: г. Тула, ул. Жаворонкова, дом 2, в течение тридцати дней со дня публикации.

В заявлении указываются:

- фамилия, имя и (при наличии) отчество, место жительства заявителя, реквизиты документа, удостоверяющего личность заявителя;
- дата и место публикации;
- кадастровый номер земельного участка, его площадь, местоположение;
- цель использования земельного участка;
- вид права, на котором заявитель желает приобрести земельный участок;
- почтовый адрес и (или) адрес электронной почты.

Заявление подписывается собственноручно с расшифровкой (инициалы, фамилия), либо электронной подписью (с указанием ключа электронной подписи, ФИО владельца сертификата и срока действия сертификата ключа).

Схема расположения земельного участка или земельных участков на кадастровом плане территории

Условный номер земельного участка:  
Площадь земельного участка 1200 кв. м

Обозначение характерных точек границы	Координаты	
	X	Y
1	748503,62	251781,17
2	748488,40	251806,58
3	748482,49	251809,12
4	748452,75	251802,66
5	748469,18	251772,92
6	748471,67	251768,82
7	748494,22	251777,54
1	748503,62	251781,17

Система координат: МСК 71.1



Условные обозначения:

- граница формируемого участка, расположенного по адресу: Тульская область, Ленинский район, пос. Новая Земля, 20 м юго-восточнее дома 1;
- земельные участки, стоящие на государственном кадастровом учете;
- граница кадастрового квартала;
- \* — существующая характерная точка, координаты которой взяты из выписки ГКИ;
- \* — новая характерная точка, координаты которой определяются в процессе кадастровых работ.

Масштаб 1:1500

