


Схема расположения земельного участка
на кадастровом плане территории

Адрес: Тульская область, г. Тула, Привокзальный район,
ул. Маршала Жукова, д. 8 а
Категория земель: Земли населенных пунктов
Площадь земельного участка: 5986 кв.м.

Утверждено
постановлением администрации
муниципального образования
город Тула
№ _____ от _____

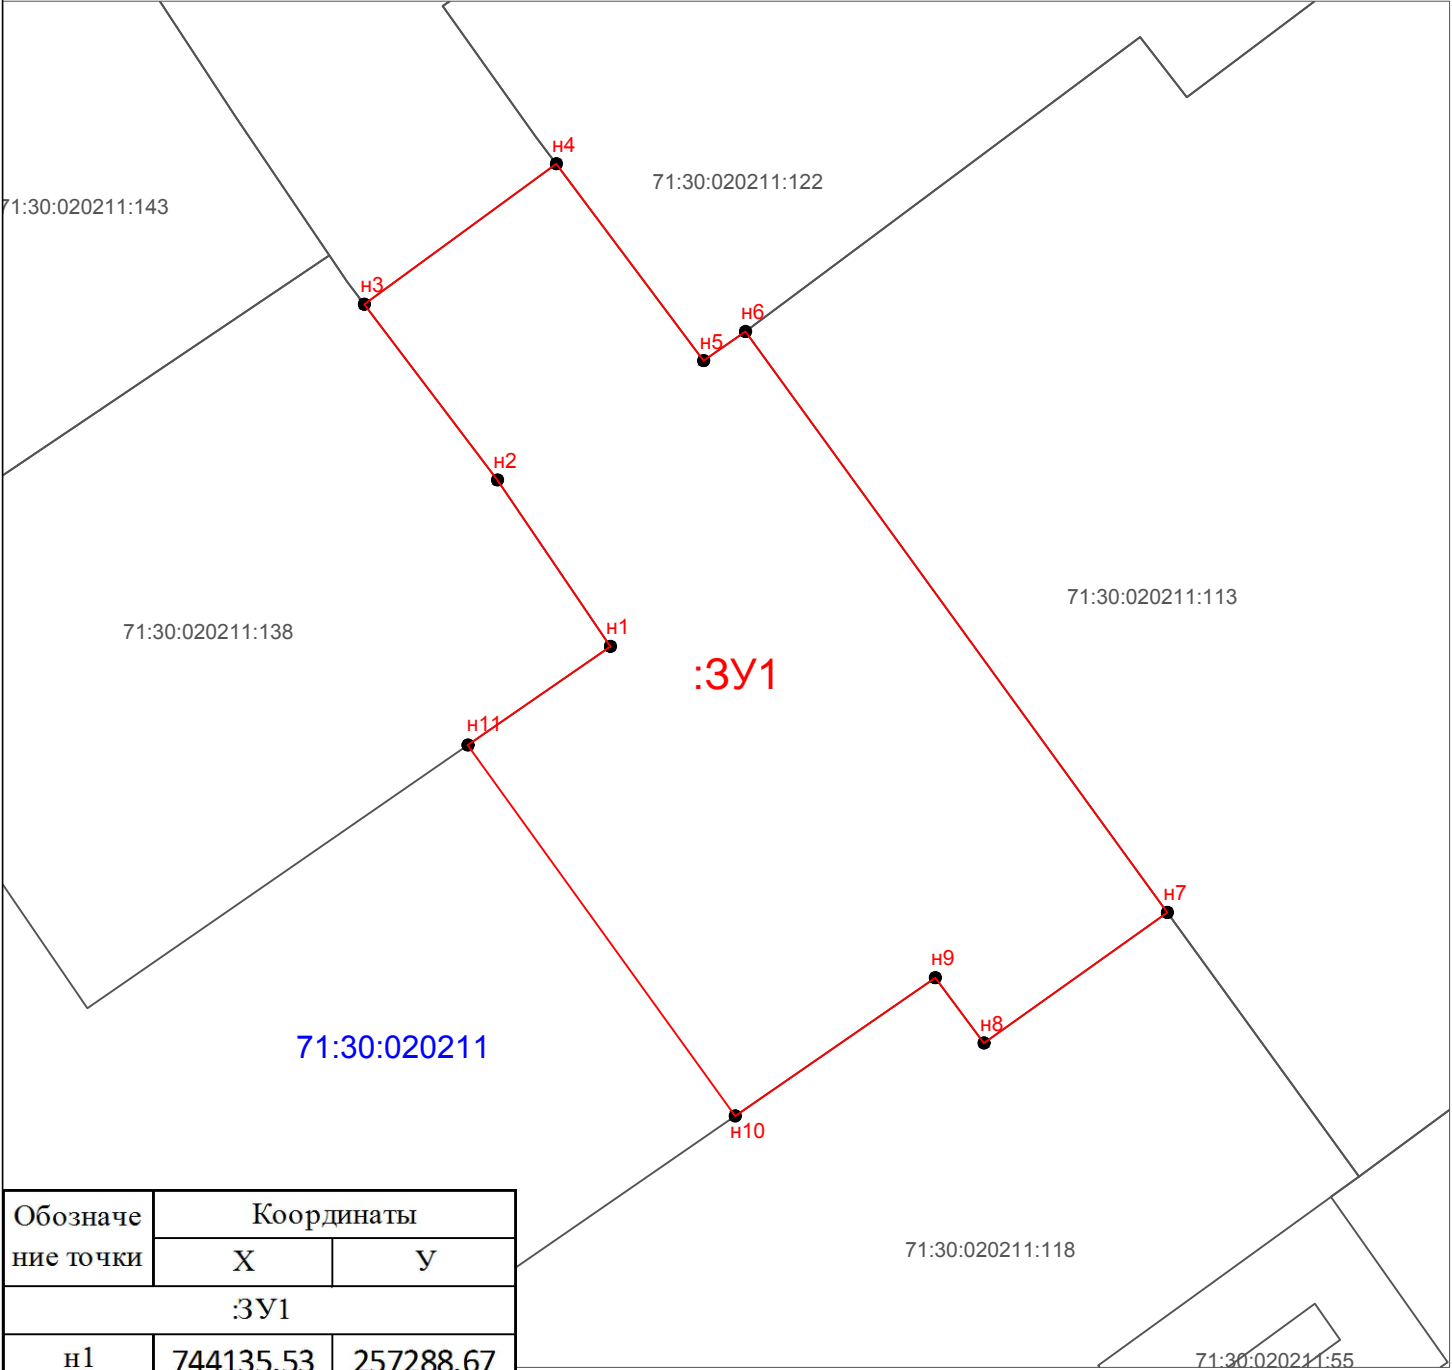

| Обозначение точки | Координаты | |
|-------------------|------------|-----------|
| | X | Y |
| :3У1 | | |
| н1 | 744135.53 | 257288.67 |
| н2 | 744157.52 | 257273.76 |
| н3 | 744180.74 | 257256.16 |
| н4 | 744199.28 | 257281.53 |
| н5 | 744173.27 | 257301.00 |
| н6 | 744177.11 | 257306.52 |
| н7 | 744100.36 | 257362.28 |
| н8 | 744083.13 | 257338.06 |
| н9 | 744091.75 | 257331.61 |
| н10 | 744073.48 | 257305.16 |
| н11 | 744122.49 | 257269.84 |
| н1 | 744135.53 | 257288.67 |

Условные обозначения:

- - обозначение поворотной точки образуемого земельного участка
- :3У1 - обозначение контура вновь образуемого земельного участка
- - существующая часть границы, имеющиеся в ГКН сведения о которой достаточны для определения ее местоположения
- - вновь образованная часть ганицы, сведения о которой достаточны для определения ее местоположения
- - граница кадастрового квартала
- 71:30:020211 - номер кадастрового квартала
- :733 - номер земельного участка стоящего на ГКУ
- - граница населенного пункта



МСК— 71.1

| Схема расположения земельного участка на кадастровом плане территории | | | |
|---|-------------|--|----------|
| Кадастровый инженер: | Мамедов В.О | | М 1:1000 |
| | | | |