

**Утверждена****Распоряжением Администрации г. Тулы**

(наименование документа об утверждении, включая наименования органов государственной власти или

органов местного самоуправления, принявших решение об утверждении схемы или

подписавших соглашение о перераспределении земельных участков)

от \_\_\_\_\_

№ \_\_\_\_\_

**Схема расположения земельного участка или земельных участков на кадастровом плане территории**


<b>Площадь земельного участка</b> 3 760 м <sup>2</sup> (указывается проектная площадь образуемого земельного участка, вычисленная с использованием федеральной государственной географической информационной системы, обеспечивающей функционирование национальной системы пространственных данных, которой является федеральная государственная географическая информационная система "Единая цифровая платформа "Национальная система пространственных данных" (далее - информационная система), или иных технологических и программных средств с округлением до 1 квадратного метра. Указанное значение площади земельного участка может быть уточнено при проведении кадастровых работ не более чем на десять процентов)		
<b>Обозначение характерных точек границ</b>	<b>Координаты, МСК-71.1, м</b> (указываются в случае подготовки схемы расположения земельного участка с использованием информационной системы или иных технологических и программных средств. Значения координат, полученные с использованием указанных технологических и программных средств, указываются с округлением до 0,01 метра)	
	<b>X</b>	<b>Y</b>
<b>1</b>	<b>2</b>	<b>3</b>
н1	738 211,81	261 801,05
н2	738 211,92	261 801,43
н3	738 218,69	261 824,61
н4	738 225,46	261 822,62
н5	738 231,90	261 846,97
н6	738 232,28	261 848,40
н7	738 151,22	261 870,09
н8	738 149,01	261 861,14
н9	738 151,96	261 860,25
н10	738 148,55	261 841,96
н11	738 144,87	261 823,23
н1	738 211,81	261 801,05
Адрес объекта: РФ, Тульская область, г. Тула, Центральный район, п. Басово-Прудный, ул. Центральная, д.14		



Масштаб 1:1 500

#### Условные обозначения:

- н1 - Обозначение новых характерных точек границ
- :3У1 - Обозначение вновь образованного контура земельного участка
- :100 - Обозначение существующего контура земельного участка
- Обозначение вновь образованных границ земельных участков
- Обозначение существующих границ земельных участков
- Обозначение существующих линейных объектов
- Обозначение границ кадастровых кварталов
- Обозначение границ населённых пунктов
- Обозначение зданий/строений/сооружений
- Обозначение границ красных линий
- Обозначение зоны с особыми условиями использования территории

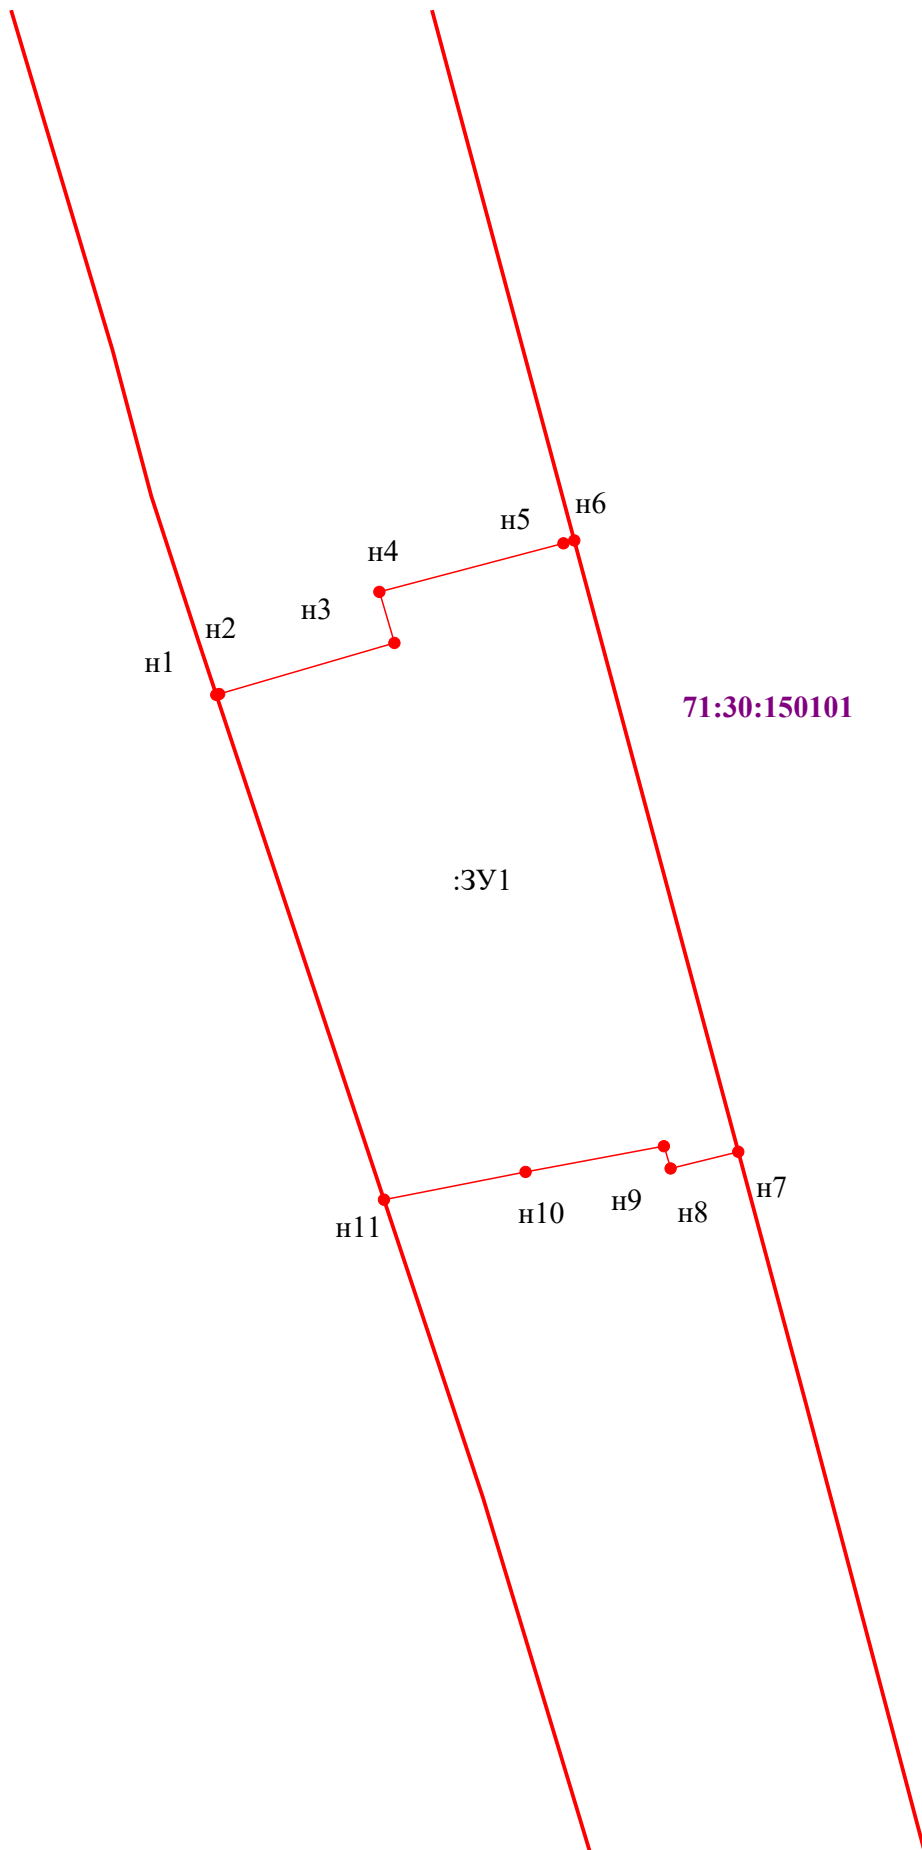

71:30:150101

:3У1

Масштаб 1:1 000